

Bekanntmachung des Amtes Usedom Süd über den Beschluss Nr. 0040/12 vom 26.04.2012, über die Aufhebung des Beschlusses Nr. 0014/08 vom 13.03.2008 der Gemeinde Ückeritz

Die Gemeindevertretung der Gemeinde Ückeritz hat in ihrer Sitzung am 13.03.2008 den Aufstellungsbeschluss Nr. 0014/08 über die Aufstellung der 3. Änderung des Flächennutzungsplanes gefasst, der im Zusammenhang stand mit der Aufstellung des Bebauungsplanes Nr. 14 „Tourismuszentrum Strandzugang/Campingplatz“.

Im Ergebnis zahlreicher Beratungen haben sich die Größe und Lage des Plangeltungsbereiches geändert. Der alte Plangeltungsbereich ist auf beiliegendem Übersichtsplan dargestellt.

Der Beschluss Nr. 0014/08 vom 13.03.2008 über die Aufstellung der 3. Änderung des Flächennutzungsplanes i. V. m der Aufstellung des Bebauungsplanes Nr. 14 „Tourismuszentrum Strandzugang/Campingplatz“ der Gemeinde Ückeritz wurde mit Beschluss Nr. 0040/12 aufgehoben und in derselben Sitzung neu gefasst.


Zeplin
Bauamtsleiterin



Bekanntmachungsvermerk:

Bekannt gemacht durch Veröffentlichung auf der Homepage
<http://www.amtusedom-sued.de> am 11.05.2012




Gemeinde Seebad Ückeritz

3. Änderung Flächennutzungsplan

Gemarkung: Ückeritz
 Flur: 1
 Flurstücke: 133/11 (Teilfläche)
 133/28 (Teilfläche)
 135/17 (Teilfläche)
 135/18 (Teilfläche)
 135/19 (Teilfläche)
 Größe: ca. 2,8 ha

Abgrenzung der 3. Änderung

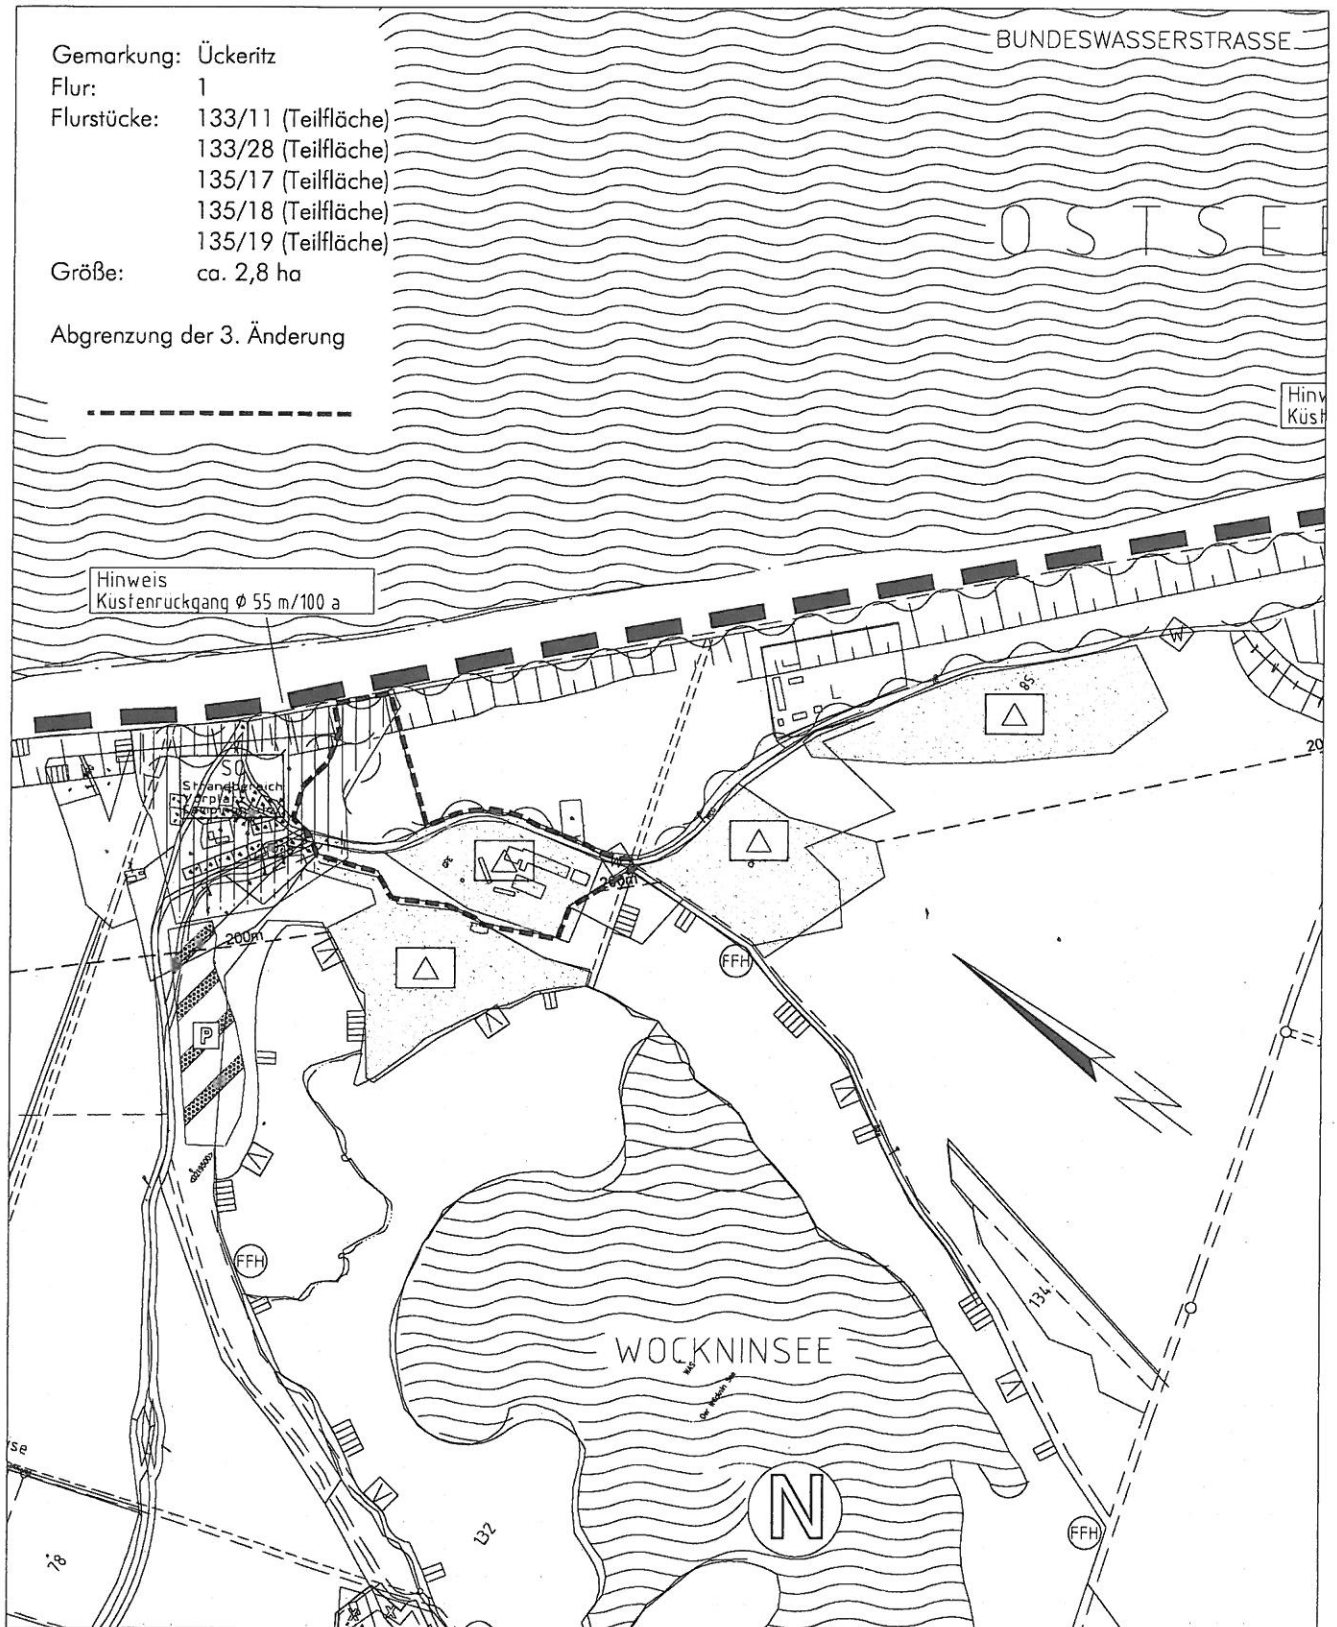

Auftraggeber: ..

Gemeinde Seebad Ückeritz
 Amt Usedom Süd, Markt 7
 17406 Stadt Usedom

Maßstab

Datum:
 01.02.2008



Architekt BDA und Stadtplaner Dipl.-Ing. Achim Dreischmeier
 Siemensstraße 9b, 17459 Koserow / Insel Usedom
 Tel.: 038375 / 20804 Fax: 038375 / 20805
 Email : Architekt_Achim_Dreischmeier@t-online.de