


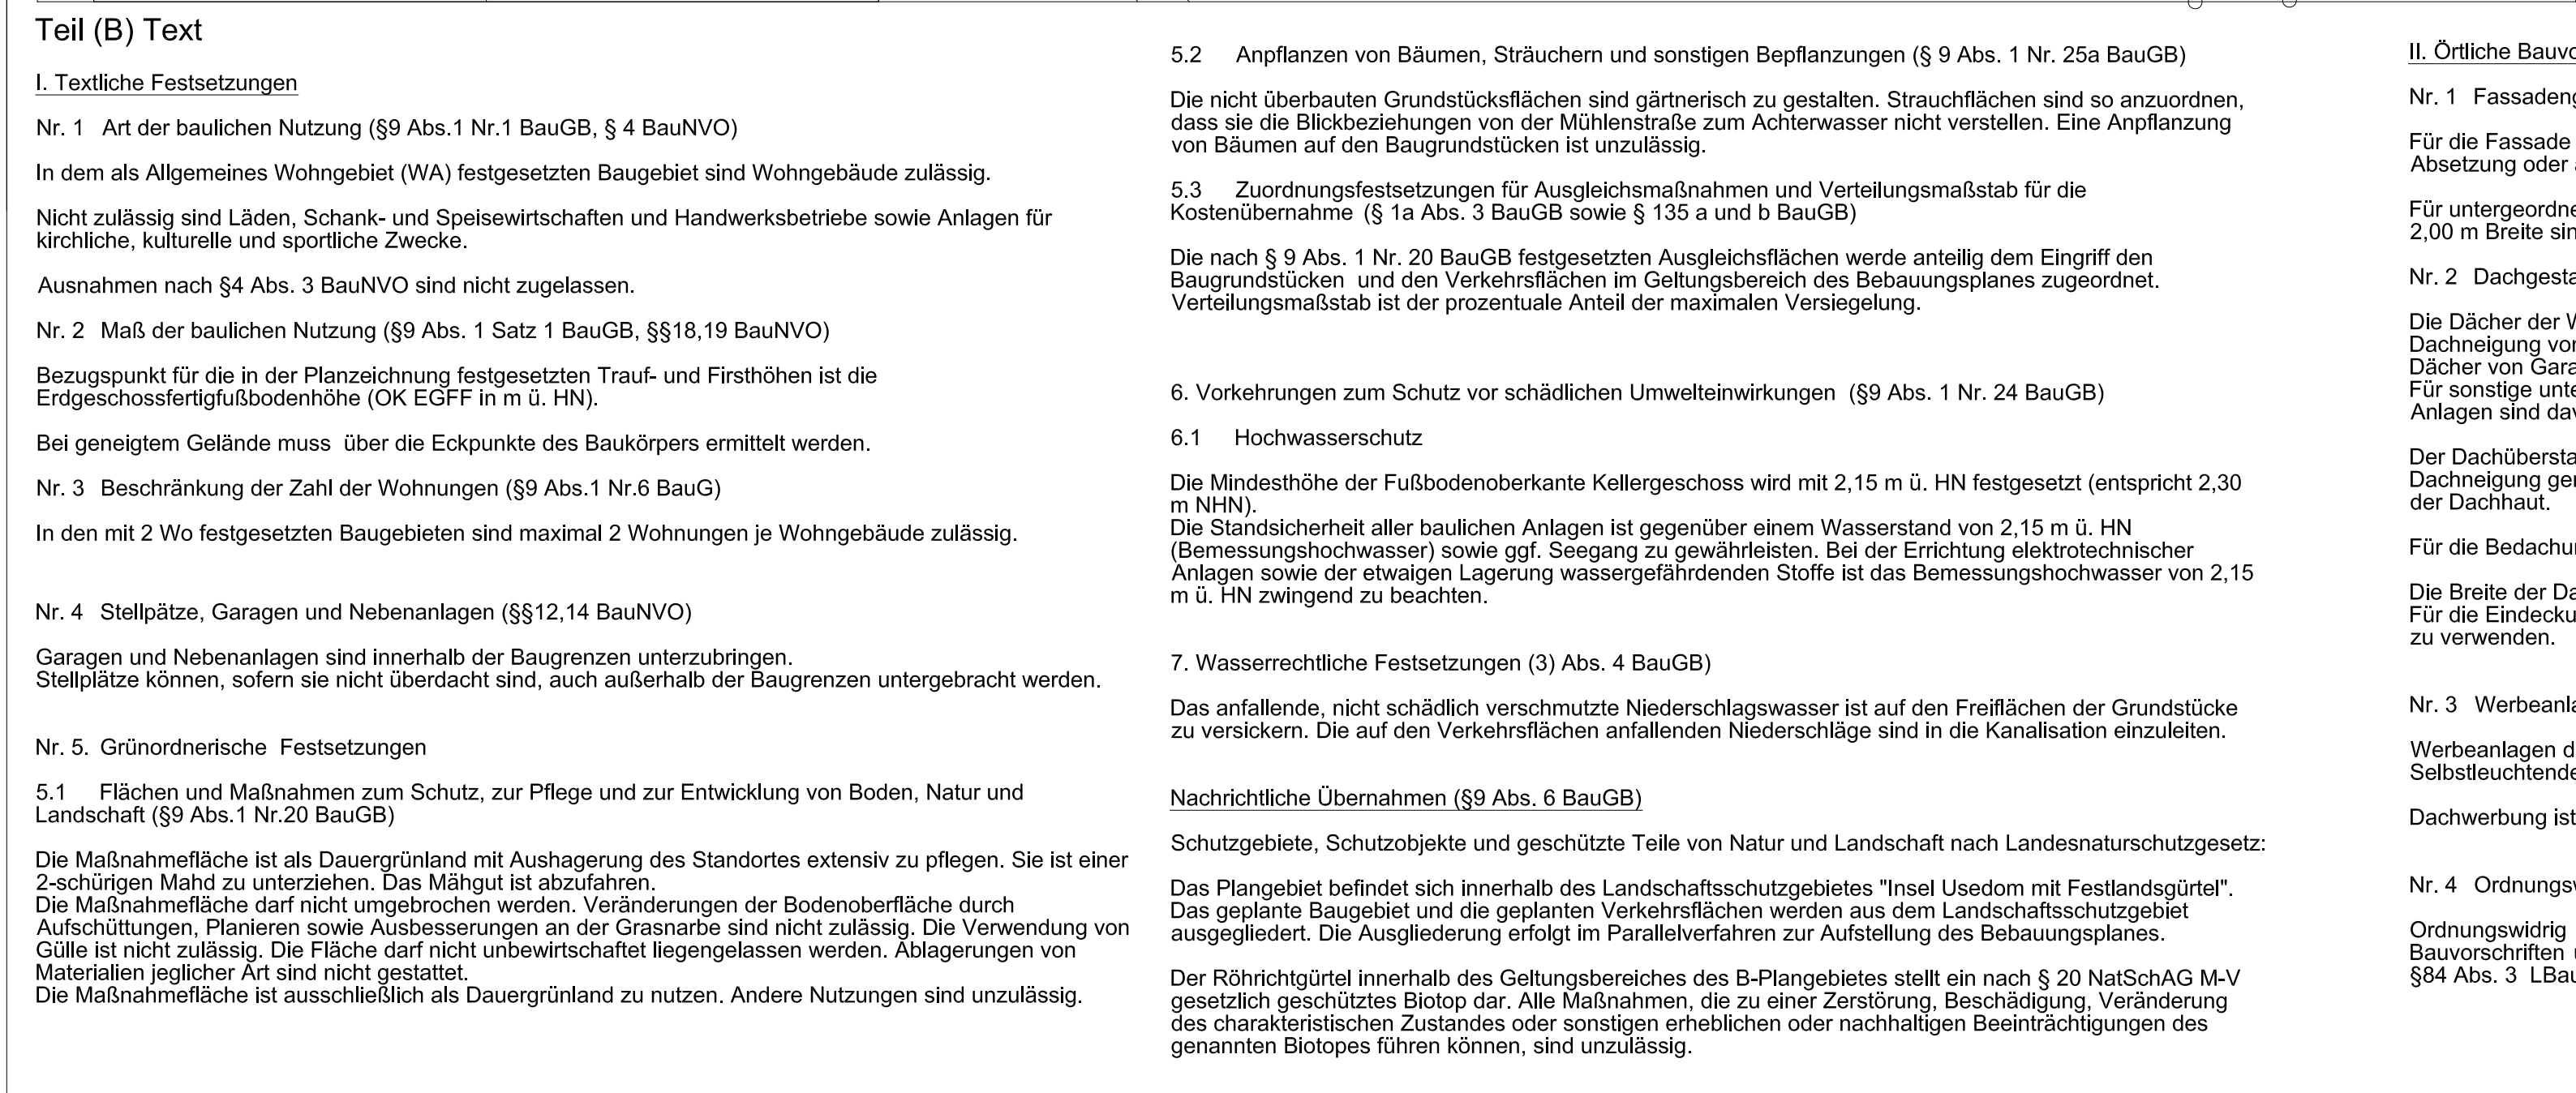



Bauweise, Baugrenze (§§ Abs.1 Nr.2 BauGB, §§22 und 23 BauNVO)

	offene Bauweise
	nur Einzelhäuser zulässig
	Baugrenze
SD	Satteldach
TH	Traufhöhe als Höchstmaß in m über OK EGFF
FH	Firsthöhe als Höchstmaß in m über OK EGFF
OK EGFF	Oberkante Erdgeschossfertigfußboden als Mindest- und Höchstmaß in m über FN

↔ Firstichtung Satteldach

Nr. 4 Ordnungswidrigkeiten

Ordnungswidrig nach §84 Abs.1 Nr.1 LBauO handelt, wer vorsätzlich oder fahrlässig den örtlichen Bauvorschriften über Gestaltung Nrn. 1. bis 3. zuwiderhandelt. Eine solche Ordnungswidrigkeit kann gemäß §84 Abs. 3 LBauO M-V mit einer Geldbuße bis 500 000 Euro geahndet werden.

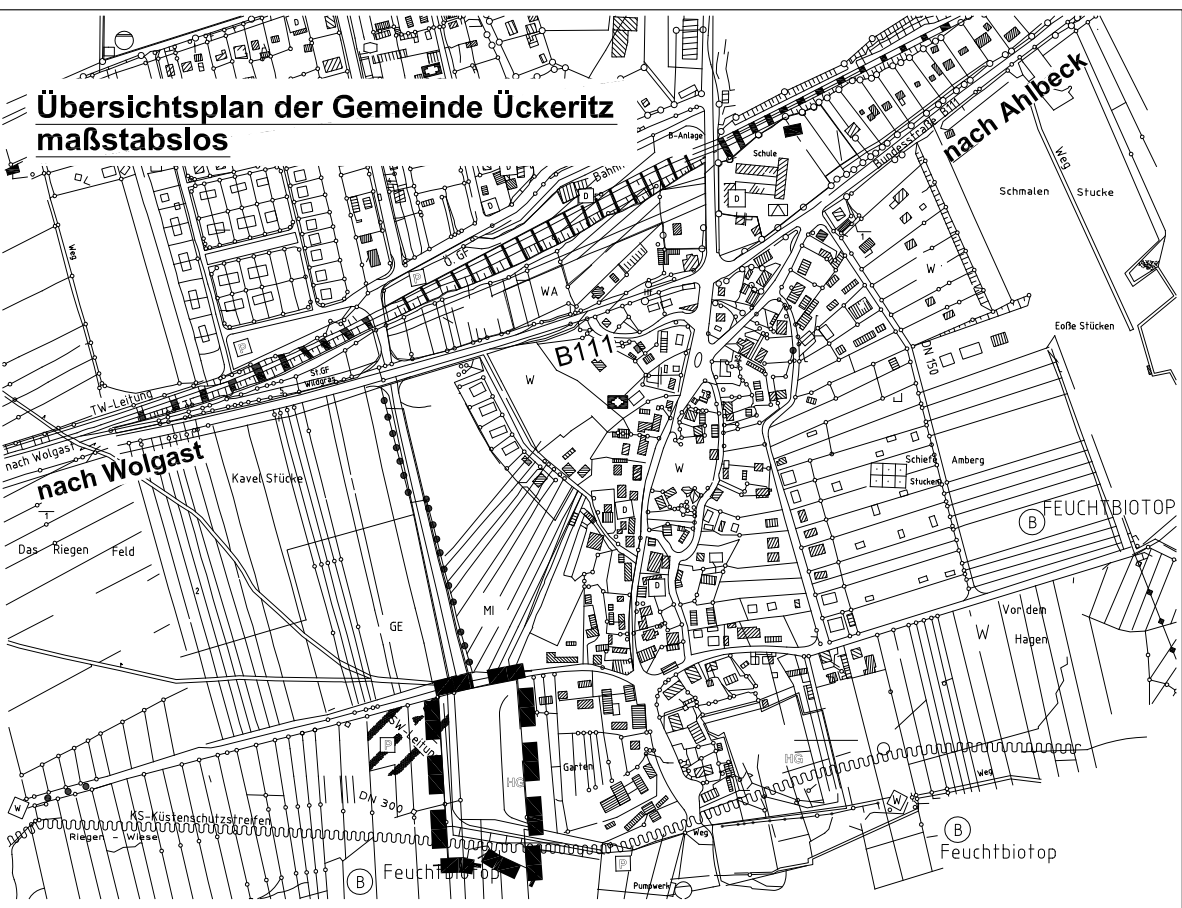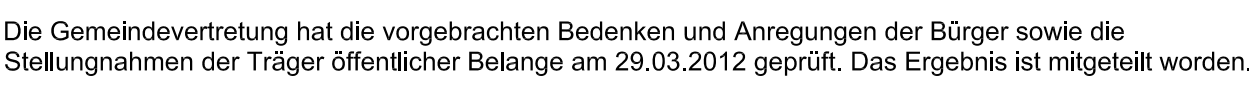

Gemeinde Seebad Ückeritz, den
(Der Bürgermeister)

Gemeinde Seebad Ückeritz
Amt Usedom Süd

	Architekt BDA und Stadtplaner Dipl.-Ing. Achim Dreischmeler Siemensstraße 25, 17459 Koserow/Insel Usedom Tel.: 038375 / 20804 Fax: 038375/20805 Email : Architekt_Achim_Dreischmeler@t-online.de							
	Erstdatum: 22.07.2008	Maßstab: 1:500	Blattgröße: 97 / 59,4	CAD-Name: ...130531 Planzeichnung				
	Planstand:	12.12.2008	09.04.2008	20.05.2011	28.06.2011	11.07.2011	17.01.2012	28.02.2013