

Bekanntmachung des Amtes Usedom Süd über die Aufhebung des Beschlusses Nr. 0012/08 vom 13.03.2008 der Gemeinde Ückeritz

Die Gemeindevertretung der Gemeinde Ückeritz hat in ihrer Sitzung am 13.03.2008 den Aufstellungsbeschluss Nr. 0012/08 über die Aufstellung des Bebauungsplanes Nr. 14 „Tourismuszentrum Strandzugang/Campingplatz“ gefasst.

Der Plangeltungsbereich ist auf beiliegendem Übersichtsplan dargestellt.

Im Ergebnis zahlreicher Beratungen im Bauausschuss und in der Gemeindevertretung sowie mit Trägern öffentlicher Belang zu den Planungsabsichten der Gemeinde, haben sich im Ergebnis die Planungsziele und die Größe und Lage des Plangeltungsbereiches geändert. Der Beschluss Nr. 0012/08 vom 13.03.2008 über die Aufstellung des Bebauungsplanes Nr. 14 „Tourismuszentrum Strandzugang/Campingplatz“ der Gemeinde Ückeritz wurde aufgehoben und ist in derselben Sitzung neu gefasst worden.


Zeplin

Bauamtsleiterin




Bekanntmachungsvermerk:

Bekannt gemacht durch Veröffentlichung auf der Homepage

<http://www.amtusedom-sued.de> am 08.02.2012



Gemeinde Seebad Ückeritz - Bebauungsplan Nr. 14 "Tourismuszentrum am Strandzugang/Campingplatz"

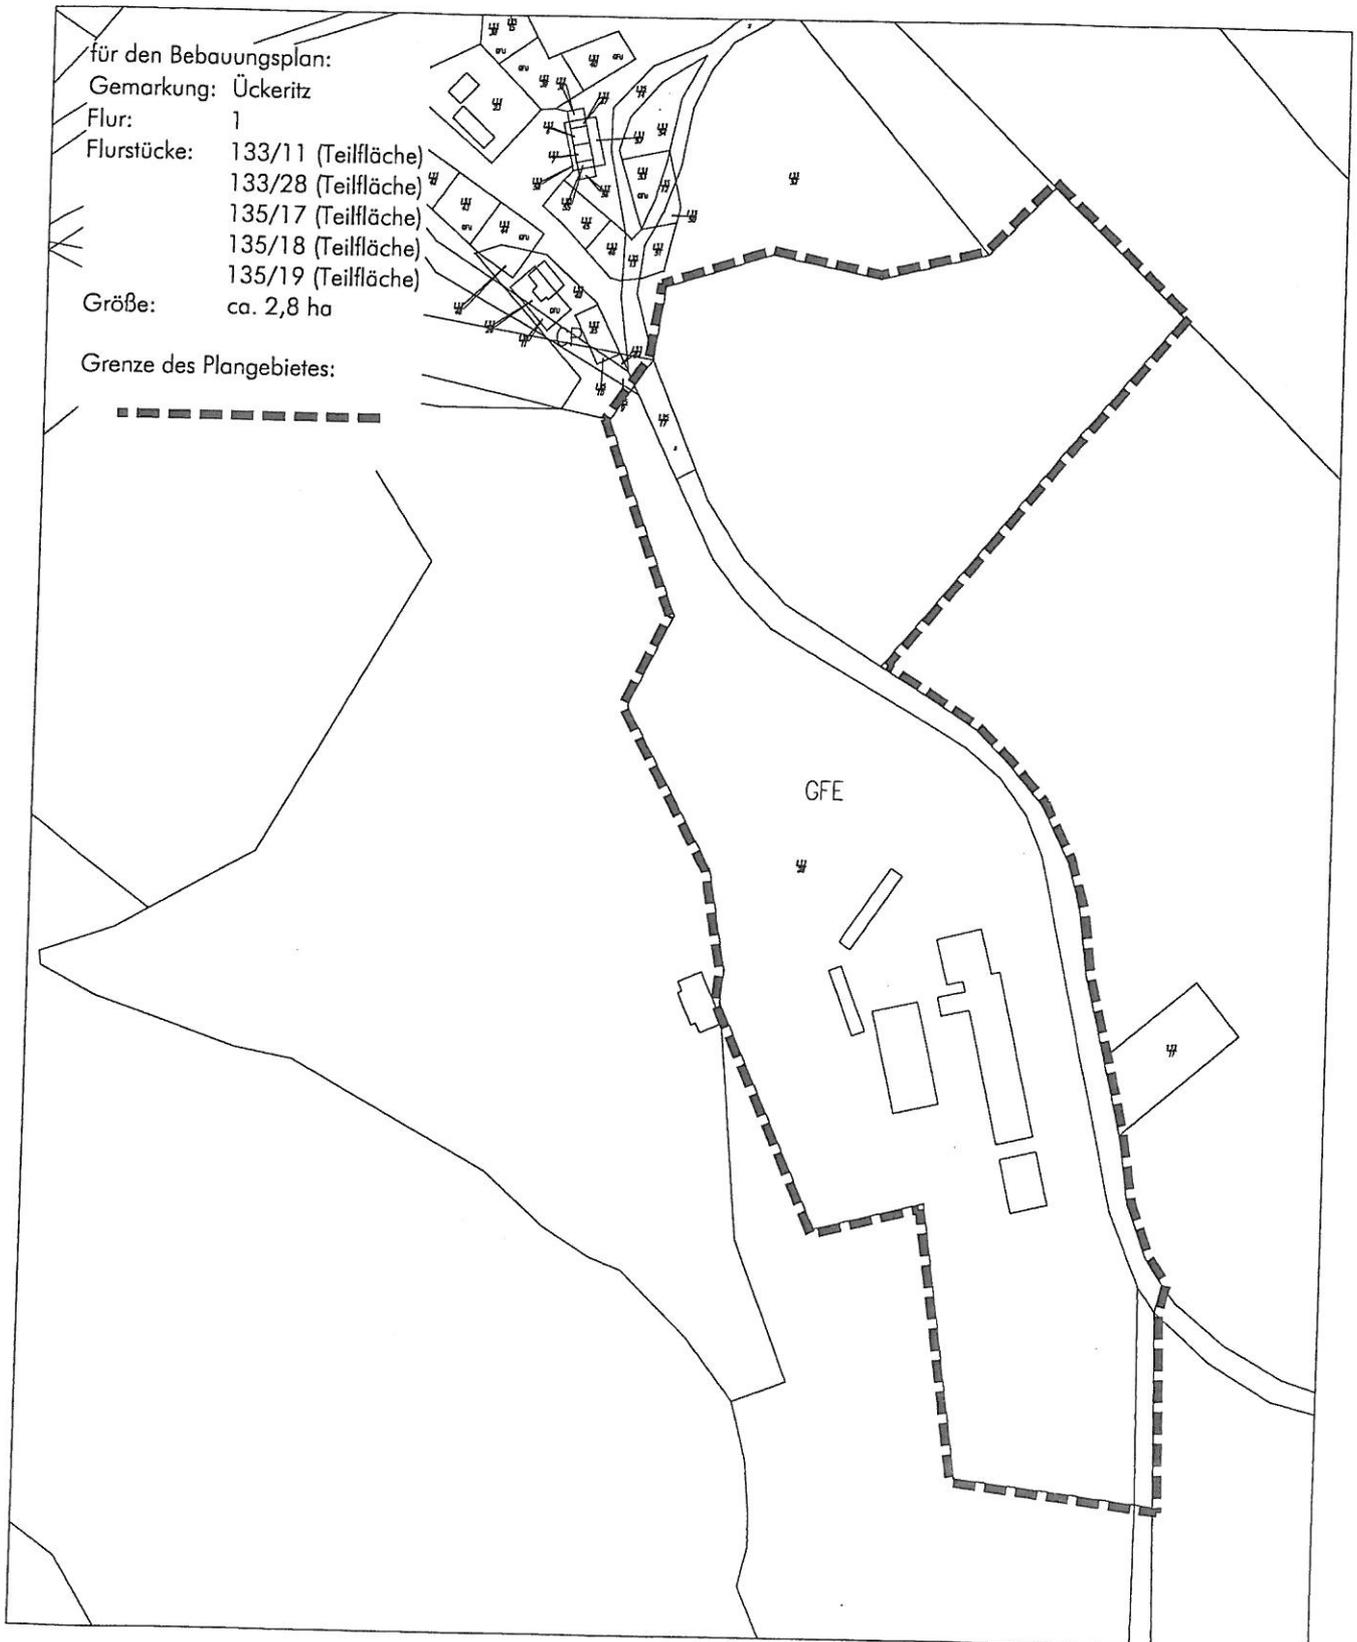

Auftraggeber:

Gemeinde Seebad Ückeritz
Amt Usedom Süd, Markt 7
17406 Stadt Usedom

Maßstab
1:2.000

Datum:
01.02.2008



Architekt BDA und Stadtplaner Dipl.-Ing. Achim Dreischmeier
Siemensstraße 9b, 17459 Koserow / Insel Usedom
Tel.: 038375 / 20804 Fax: 038375 / 20805
Email : Architekt_Achim_Dreischmeier@t-online.de