

Bekanntmachung des Amtes Usedom Süd über die Aufhebung des Beschlusses Nr. 0054/08 vom 11.12.2008 der Gemeinde Ückeritz

Die Gemeindevertretung der Gemeinde Ückeritz hat in ihrer Sitzung am 11.12.2008 den Aufstellungsbeschluss Nr. 0054/08 zur 6. Änderung des Bebauungsplanes Nr. 2 „Strandbereich – Vorplatz/Campingplatz“ gefasst.

Der Plangeltungsbereich ist auf beiliegendem Übersichtsplan dargestellt.

Aufgrund von Änderungen am Inhalt der Planänderung und am Plangeltungsbereich, wurde der Beschluss in der Sitzung am 15.12.2011 aufgehoben. Der Aufstellungsbeschluss zur 6. Änderung des Bebauungsplanes Nr. 2 „Strandbereich – Vorplatz/Campingplatz“ der Gemeinde Ückeritz ist in derselben Sitzung neu gefasst worden.


Zeplin
Bauamtsleiterin




Bekanntmachungsvermerk:

Bekannt gemacht durch Veröffentlichung auf der Homepage
<http://www.amtusedom-sued.de> am 10.01.2012



Übersichtsplan

Zur Aufhebung des Beschlusses Nr. 0054/08 vom 11.12.2008 über die Aufstellung der 6. Änderung des Bebauungsplanes Nr. 2 „Strandbereich-Vorplatz/Campingplatz“ der Gemeinde Ückeritz

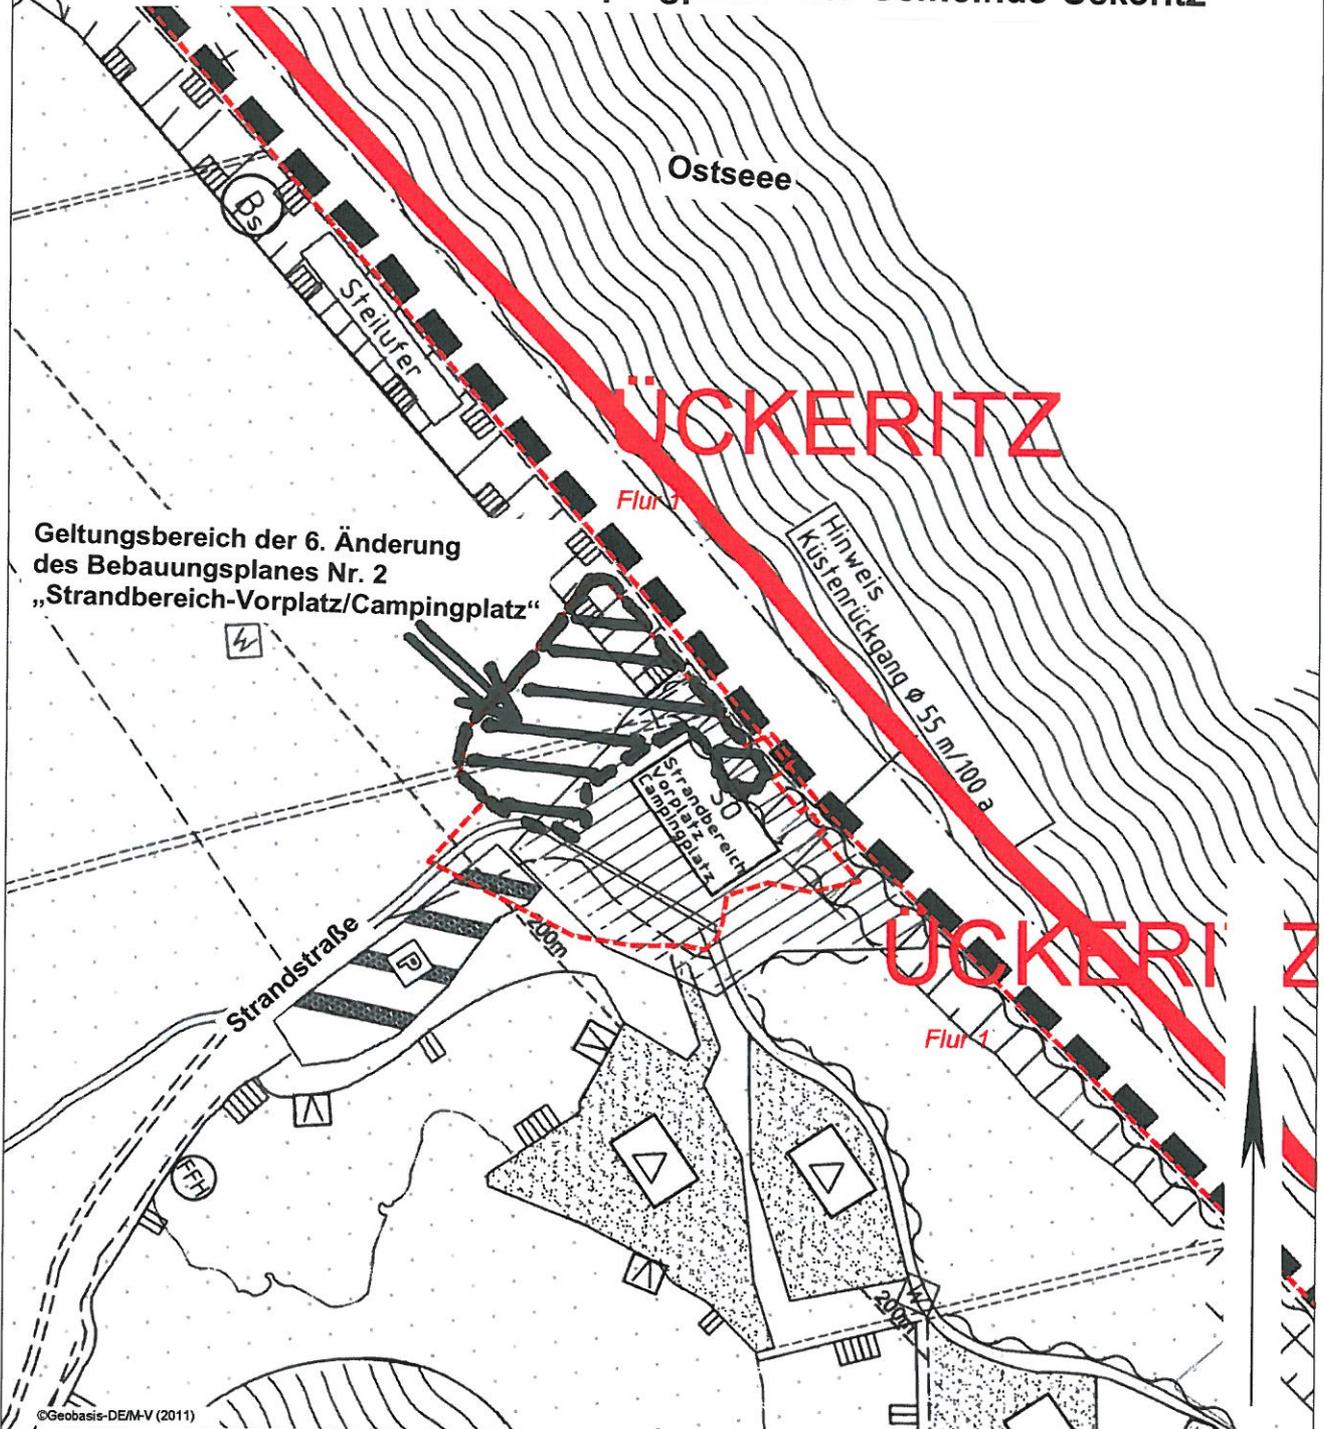

Übersichtsplan 6. Änderung B-Plan Nr. 2
"Strandbereich-Vorplatz/Campingplatz" der Gemeinde

Datum: 10.01.2012

Maßstab: 1:5000



Amt Usedom-Süd
Markt 7
17406 Usedom

Tel.: 03 83 72 / 7 50 -0

Fax.: 03 83 72 / 7 50-75