

**Bekanntmachung des Amtes Usedom Süd  
zum Beschluss Nr. GVUe-0171/16 vom 26.04.2016  
über eine Ergänzung zum Aufstellungsbeschluss Nr. GVUe-162/16 vom 23.02.2016 für  
die 5. Änderung des Bebauungsplanes Nr. 4 B für das Gewerbegebiet „Kavelstücke“  
der Gemeinde Ückeritz,**

Für das im beiliegenden Planauszug (Auszug aus dem Flächennutzungsplan)  
gekennzeichnete Gebiet der

Gemarkung	Ückeritz
Flur	2
Flurstücke	241/7, 242/7, 243/7, 244/7, 245/7, 246/7, 247/7, 242/8, 244/11, 268/15, 268/16, 268/17, 268/21 (Teilfläche), 268/23 (Teilfläche), 268/26, 268/27
Fläche	ca. 18.700 m <sup>2</sup>

hat die Gemeindevertretung der Gemeinde Ückeritz am 23.02.2016 die Aufstellung der  
5. Änderung des Bebauungsplanes Nr. 4 B für das Gewerbegebiet „Kavelstücke“  
beschlossen. Mit Bekanntmachung am 23.03.2016 hat der Aufstellungsbeschluss  
Rechtskraft erlangt.

Die Gemeindevertretung beschließt nachfolgend, folgenden Punkt ergänzend in den  
Aufstellungsbeschluss Nr. GVUe-0162/16 vom 23.02.2016, über die über die Aufstellung der  
5. Änderung des Bebauungsplanes Nr. 4 B für das Gewerbegebiet „Kavelstücke“ der  
Gemeinde Ückeritz aufzunehmen:

.....

**6.**

Alle im Zusammenhang mit der Planung und Erschließung des Gebietes entstehenden  
Kosten sind durch den Vorhabenträger zu tragen.  
Dies wird vor Satzungsbeschluss in einem Städtebaulichen Vertrag zwischen der Gemeinde  
Ückeritz und dem Erschließungsträger detailliert und verbindlich festgeschrieben.

Die Ergänzung zum Beschluss Nr. GVUe-0162/16 vom 23.02.2016 ist gemäß § 2 Abs. 1  
Satz 2 BauGB ortsüblich bekannt zu machen.

  
Zeplin


Bauamtsleiterin



Bekanntmachungsvermerk:

Bekannt gemacht durch Veröffentlichung auf der Homepage  
<http://www.amtusedom-sued.de> am 19.05.2016



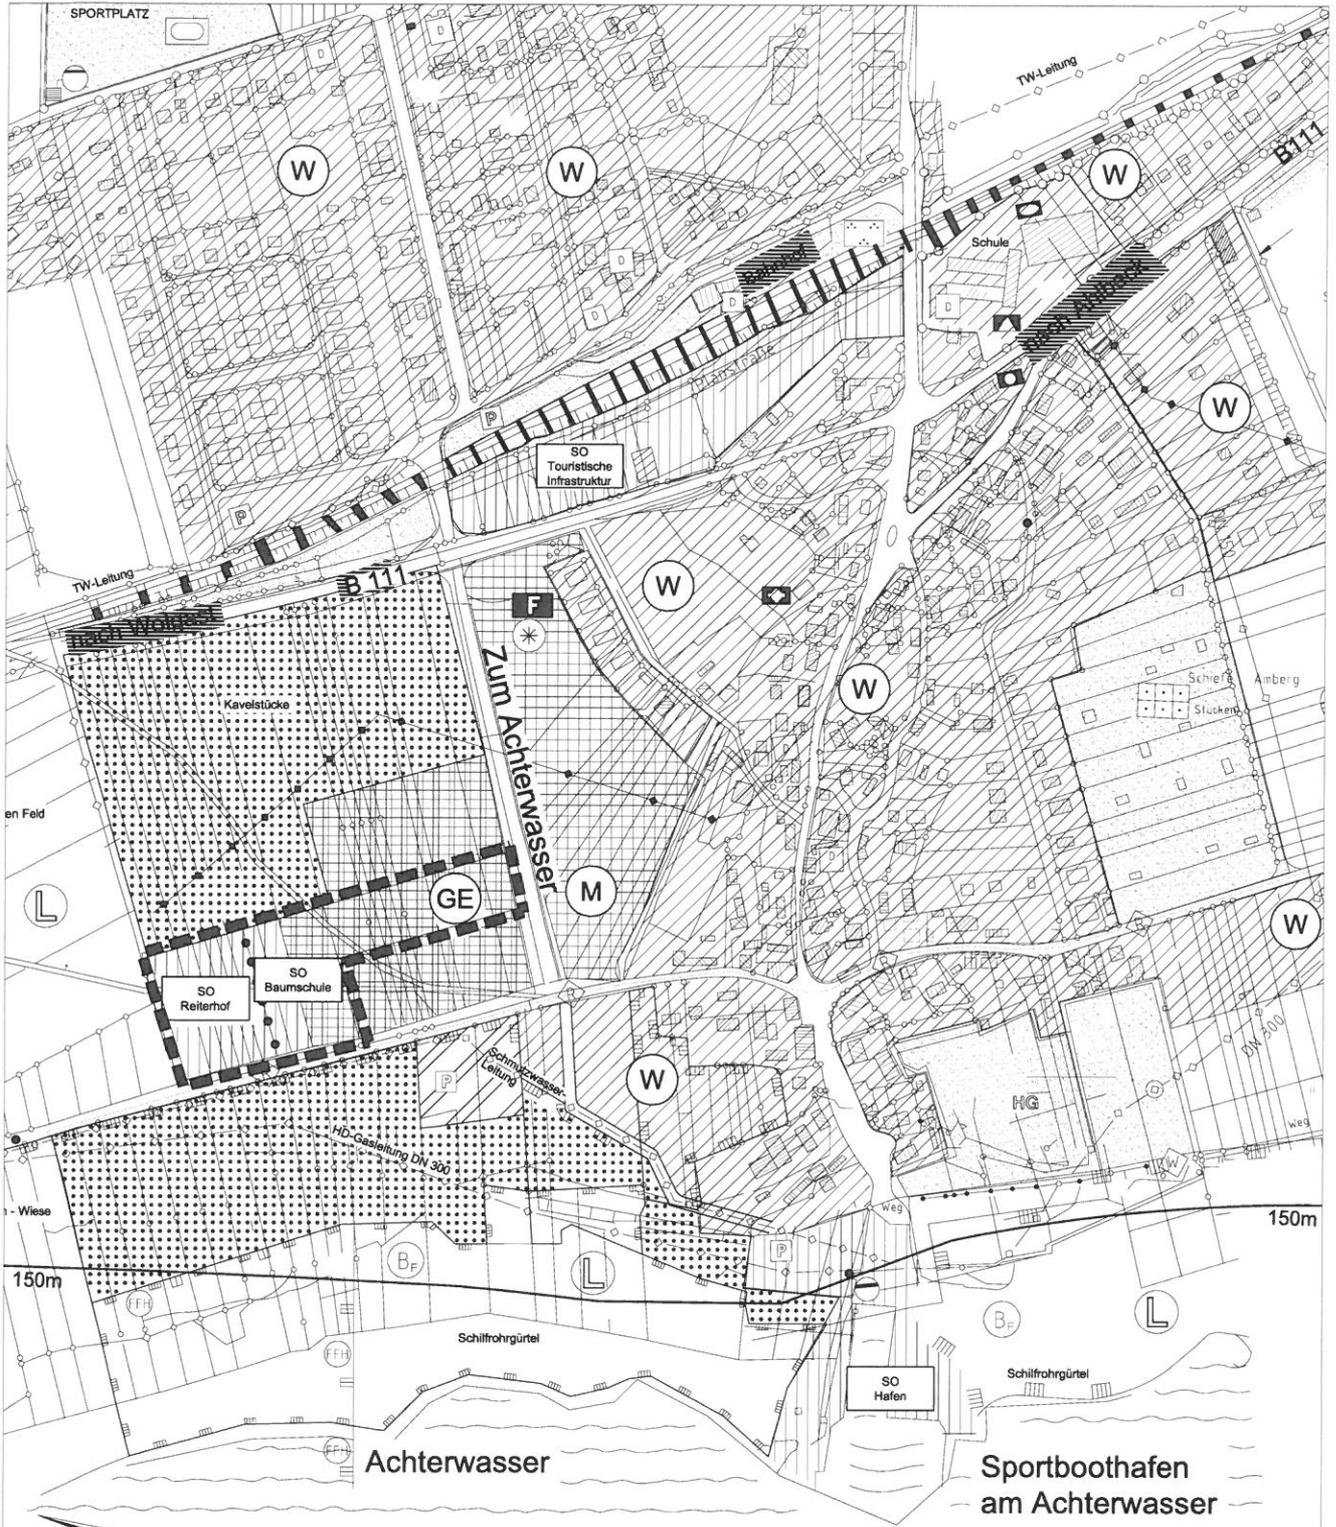

## Gemeinde Seebad Ückeritz

■■■■■ Geltungsbereich der 5. Änderung des Bebauungsplanes Nr. 4B Gewerbegebiet "Kavelstücke"

Gemarkung Ückeritz

Flur 2

Flurstücke 241/7, 242/7, 243/7, 244/7, 245/7, 246/7, 247/7, 242/8, 244/11, 268/15, 268/16, 268/17, 268/21 (Teilfläche), 268/23 (Teilfläche), 268/26, 268/27



Architekt BDA und Stadtplaner Dipl.-Ing. A. Dreischmeier  
Siemensstraße 25 17459 Koserow / Insel Usedom  
Tel. 038375 20804 Fax: 038375 20805  
Email: Architekt\_Achim\_Dreischmeier@t-online.de

13.01.2016

M 1:5000