Planzeichnung Teil A

Es gilt die BauNVO 1990.

M 1:500
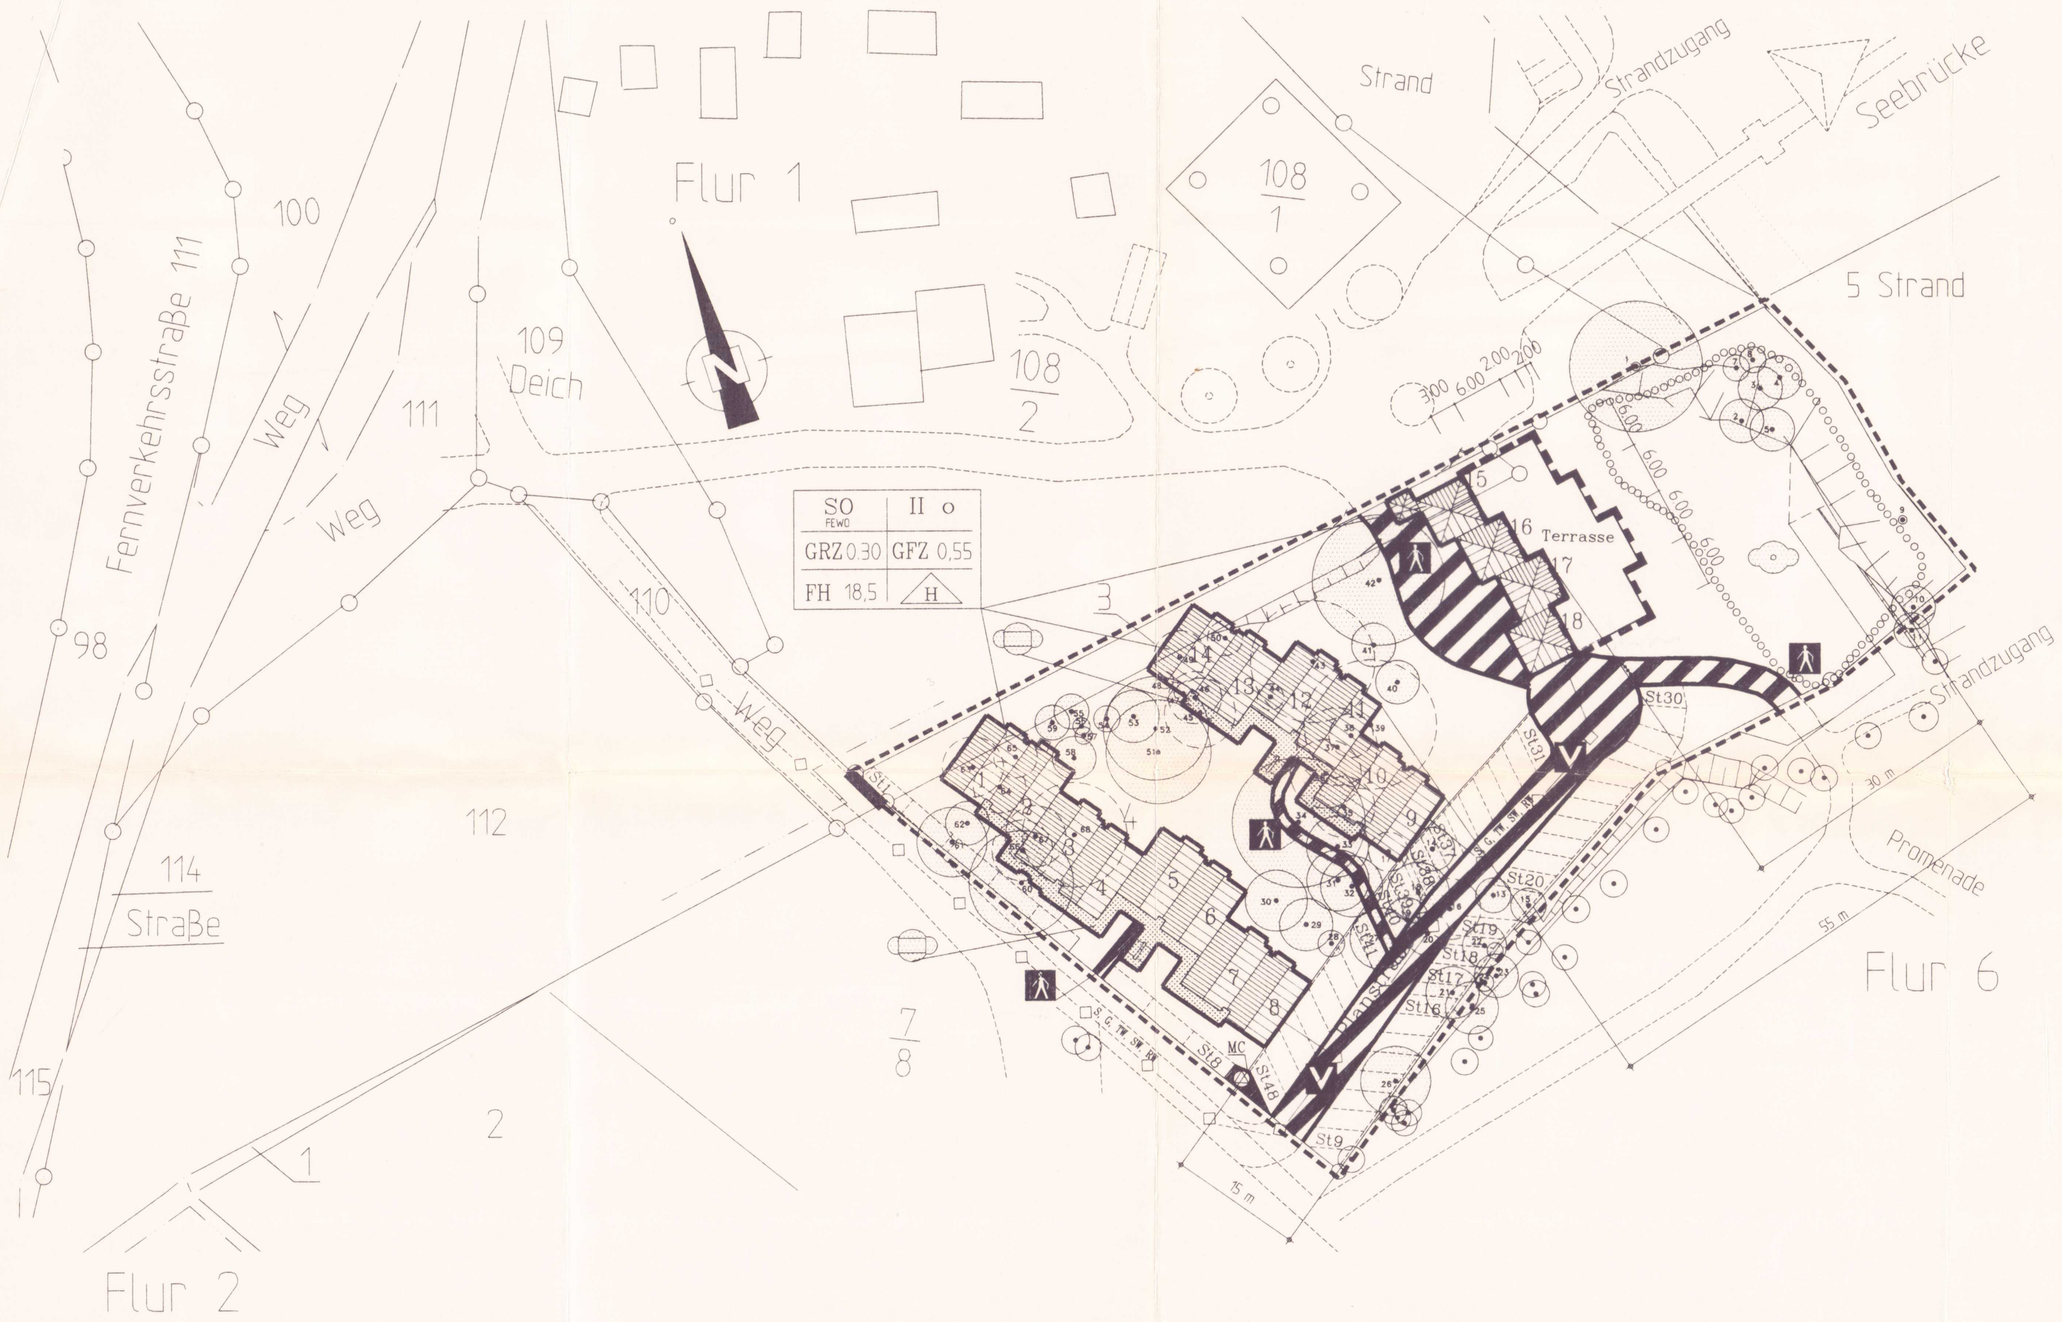
Kartengrundlage:
amtliche Flurkarte Gemarkung Koserow Flur 6, ungef. Maßstab 1:5000
amtliche Flurkarte Gemarkung Koserow Flur 1, Sonderzeichnung, Maßstab 1:1250
amtliche Flurkarte Gemarkung Koserow Flur 2, ungef. Maßstab 1:1000
Vermessungsplan Gebäude- und Baumbestand vom 07.07. 1995,
erstellt durch Vermessungsbüro Schröder, Greifswald